




Especificaciones:

- **Superficie Total de la Nave: 4,000 m²**
- **Superficie Total de Terreno: 5,000 m²**
- Subdividible en 2 modulos de 2,000 m²
- Oficinas construidas 5 %
- Altura promedio de nave de 9 metros
- Muros perimetrales de block
- 5 Andenes de carga y descarga
- 2 rampas de concreto para acceso a la nave
- Capacidad en pisos de 4.5 Ton por m²
- Iluminación natural en nave del 8%
- Iluminacion interior incluida (lamparas T5)
- Energia Electrica con disponibilidad inmediata
- Subestación electrica incluida
- Drenaje de aguas pluviales.

Ubicación:

Av. del Cerrillo Manzana unica, "Parque Industrial Lerma", En Lerma de Villada Edo. de México



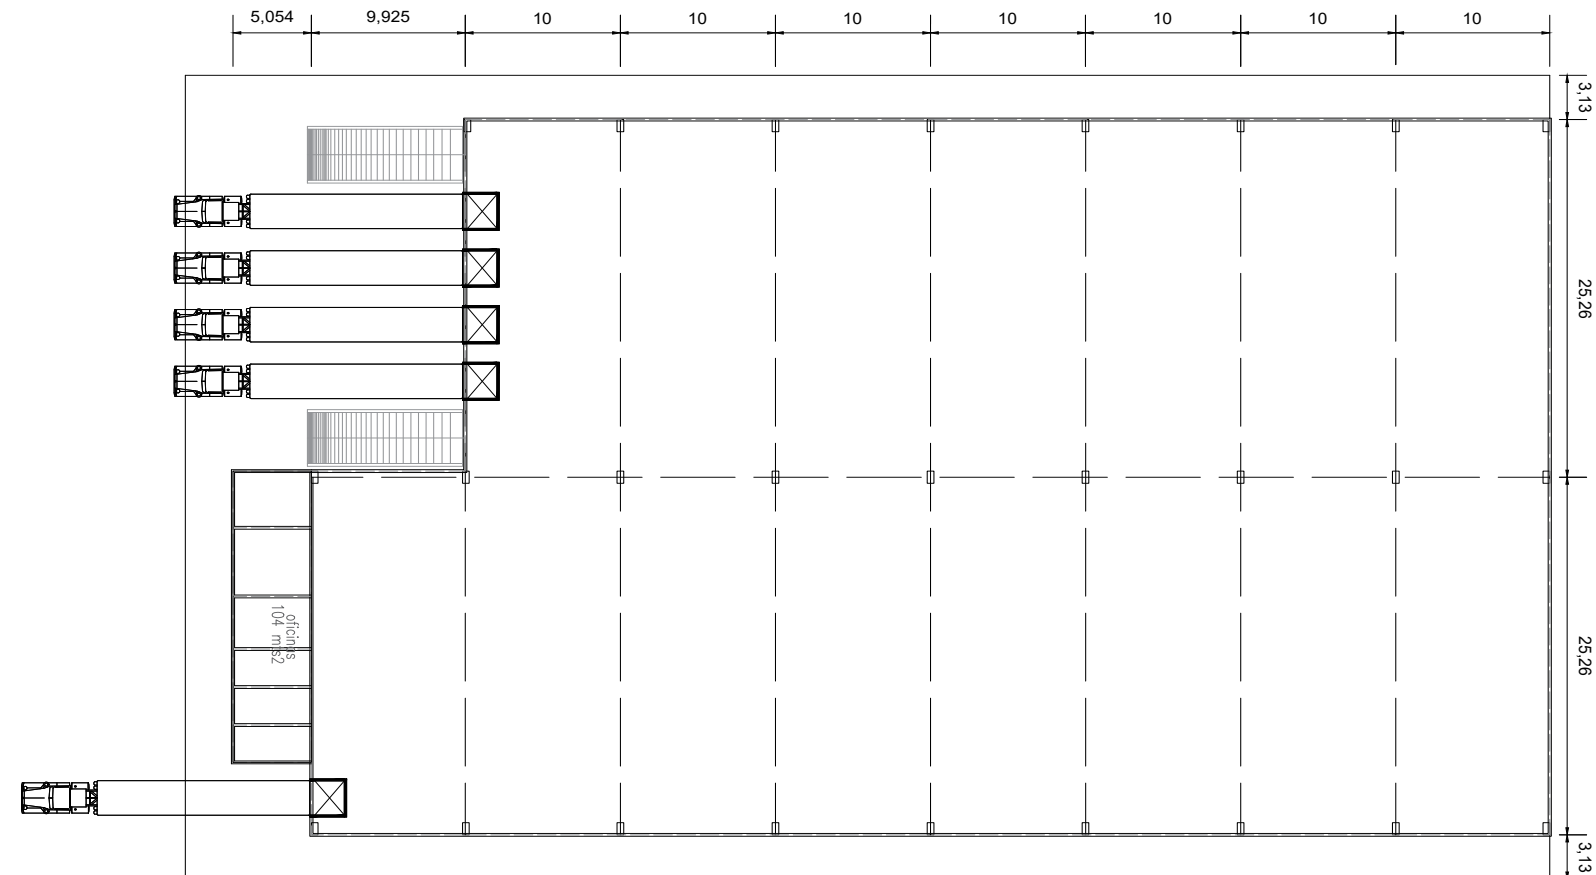

Superficie total de la nave: **4,000 m²**